


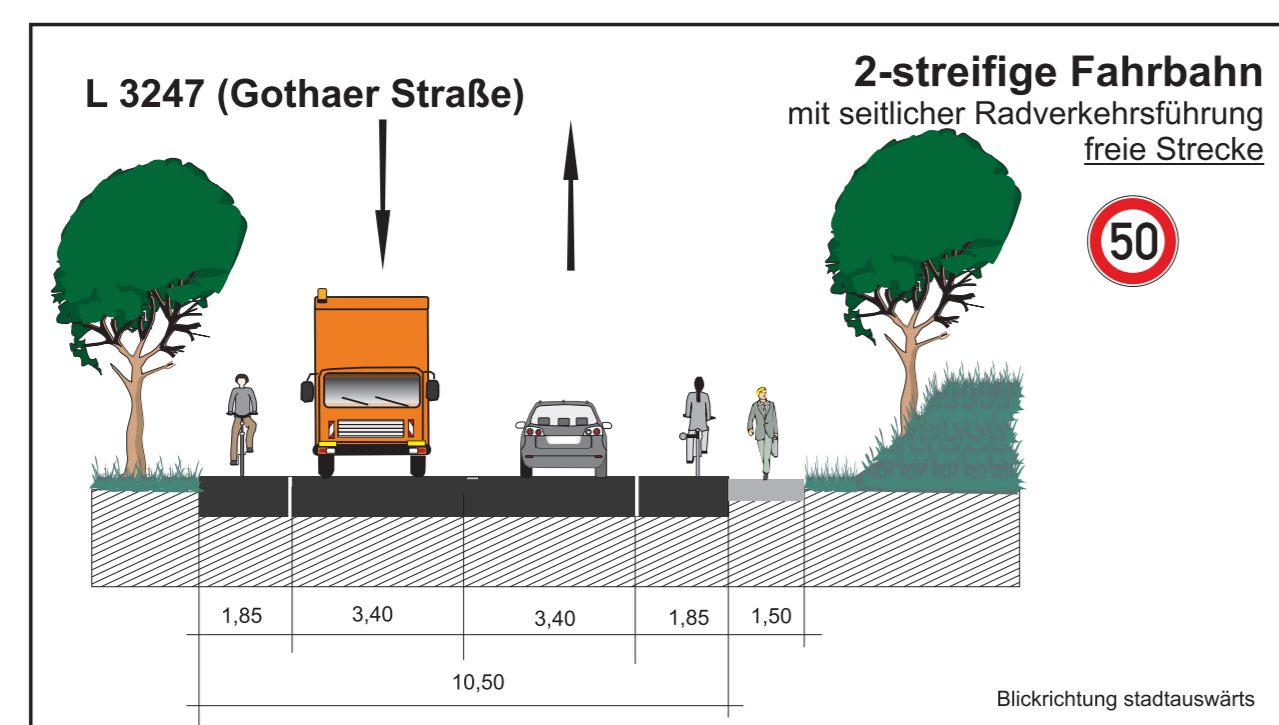


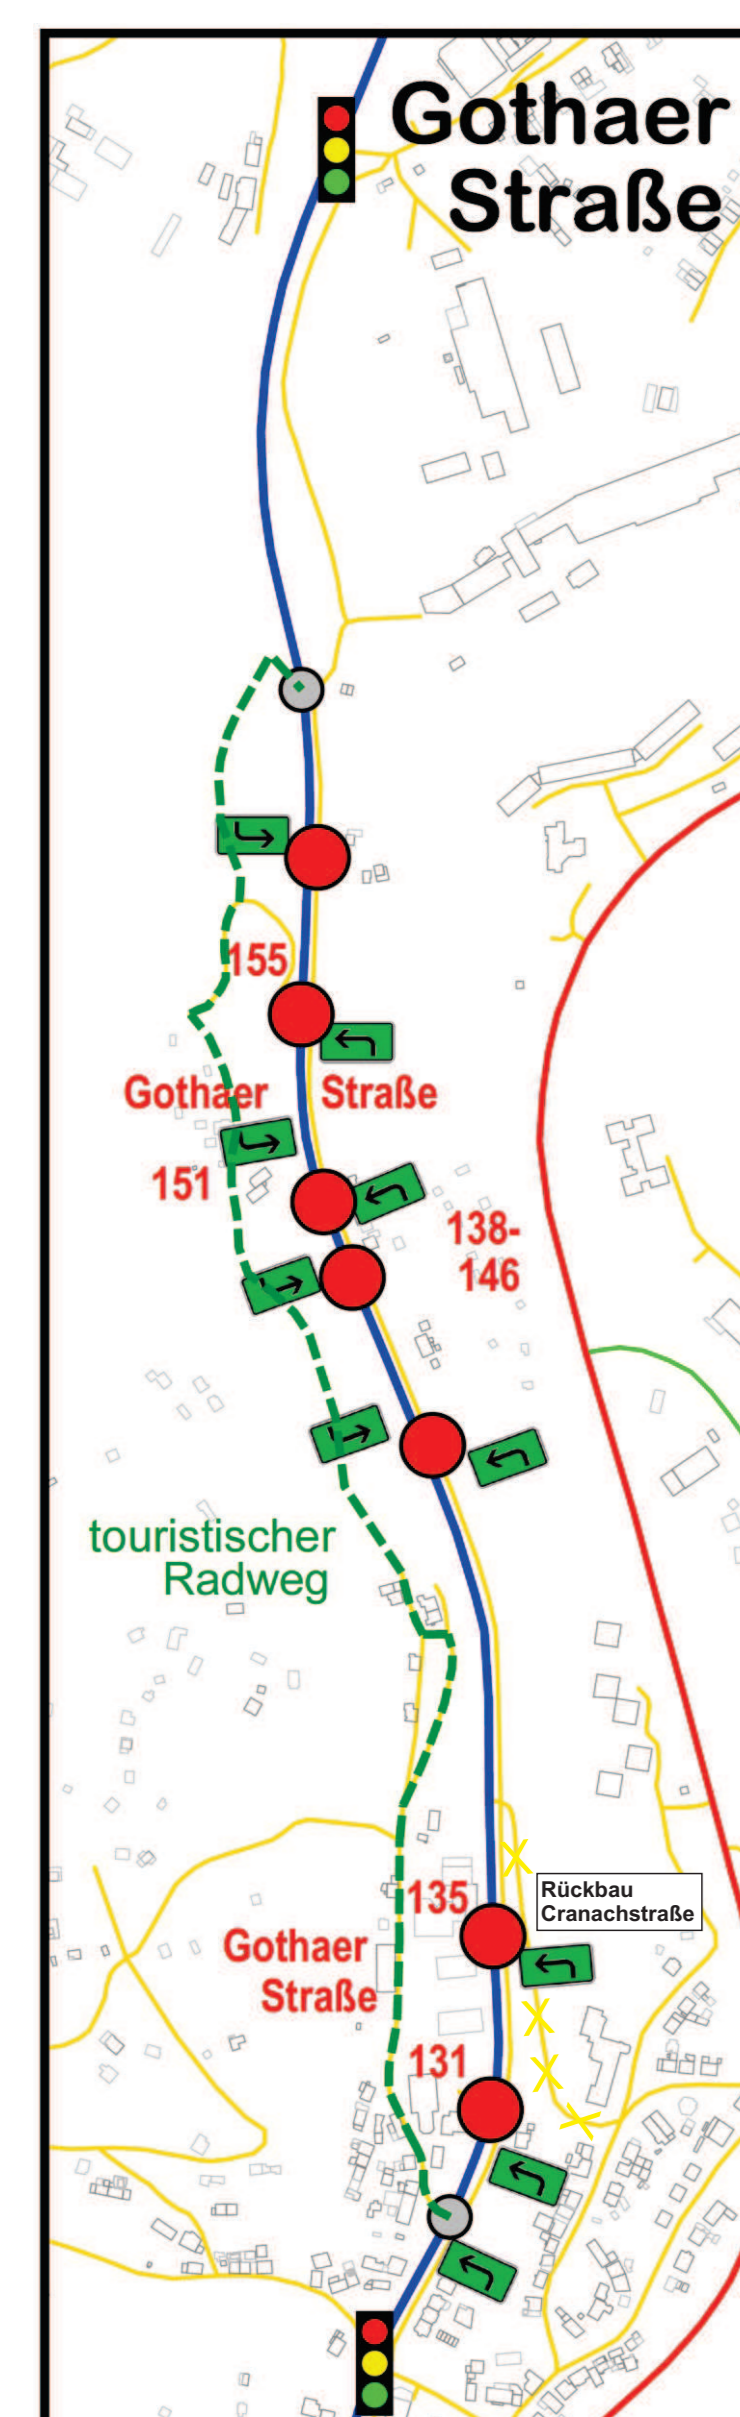




Gothaer Straße

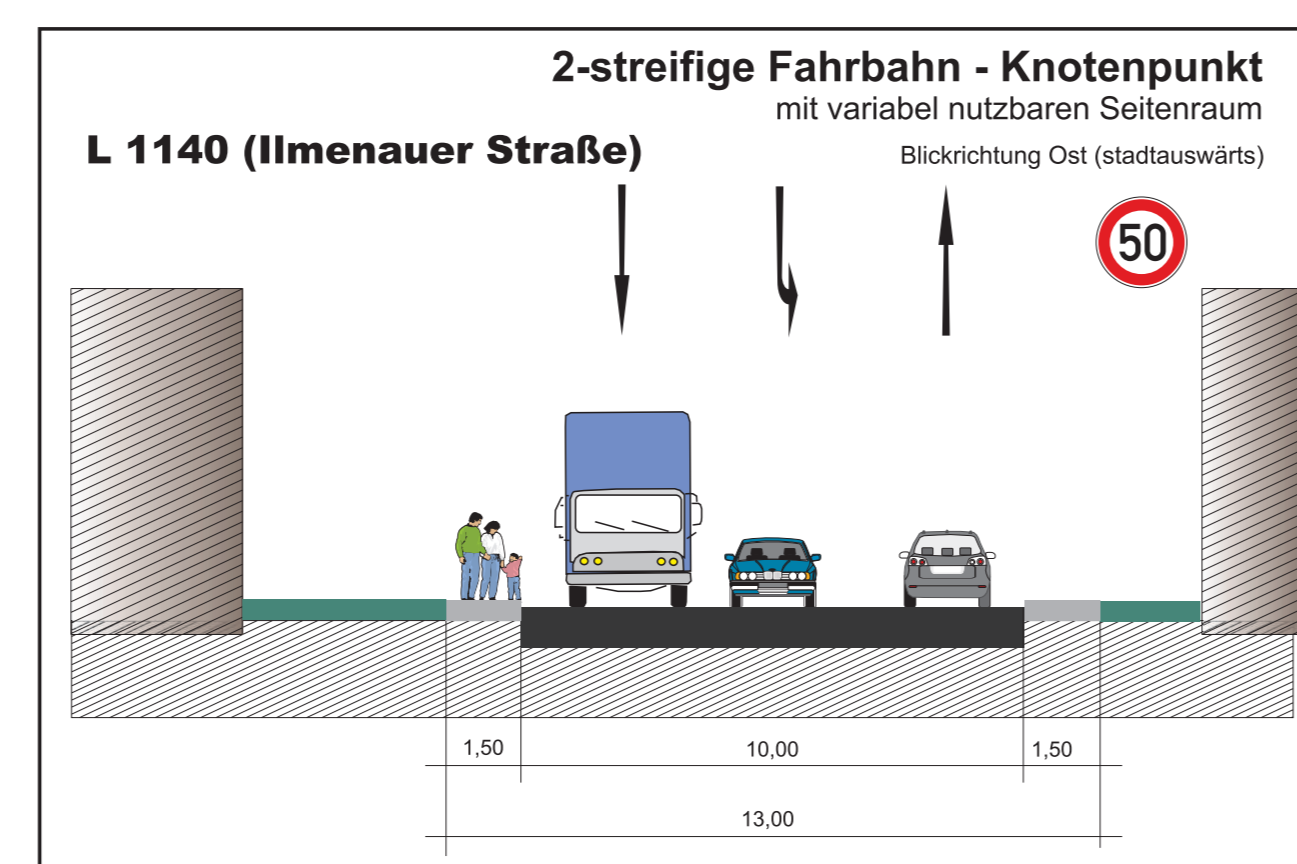






Ilmenauer Straße

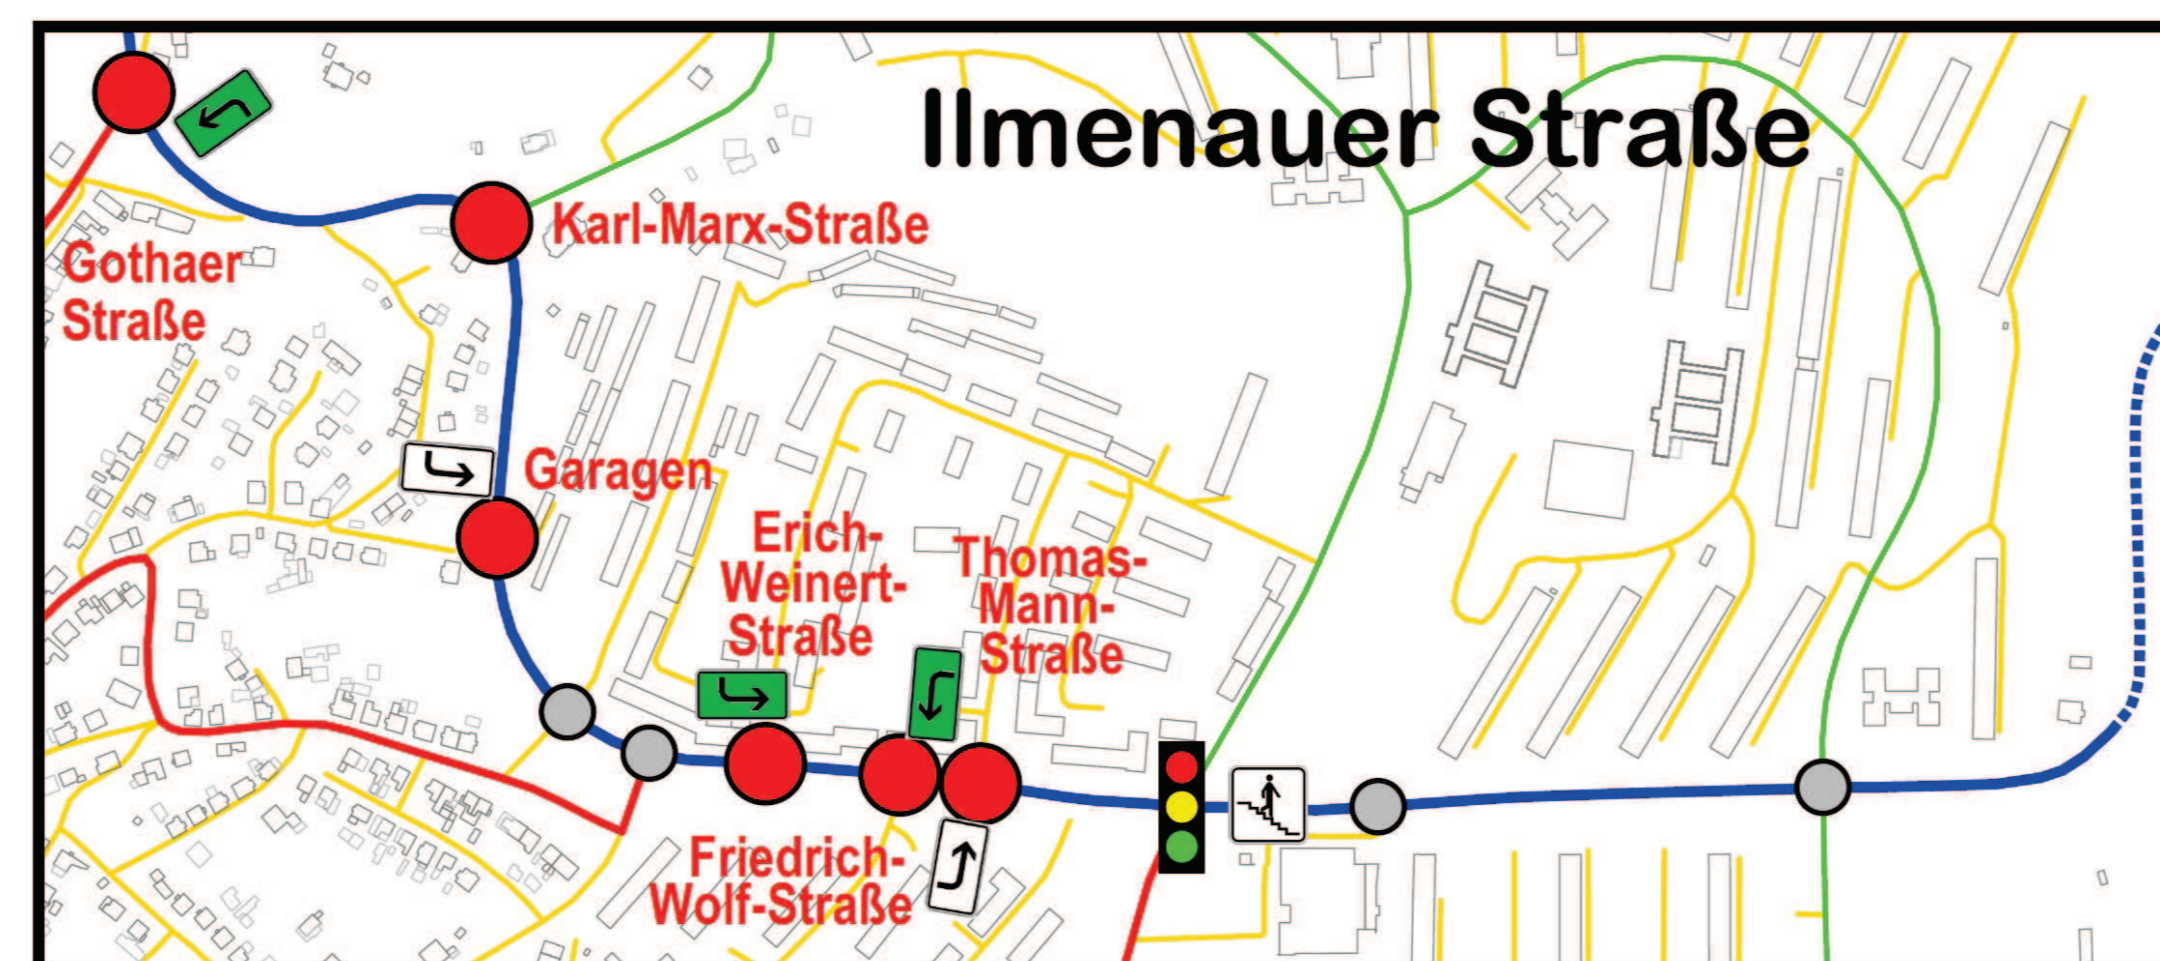




Schleusinger Straße

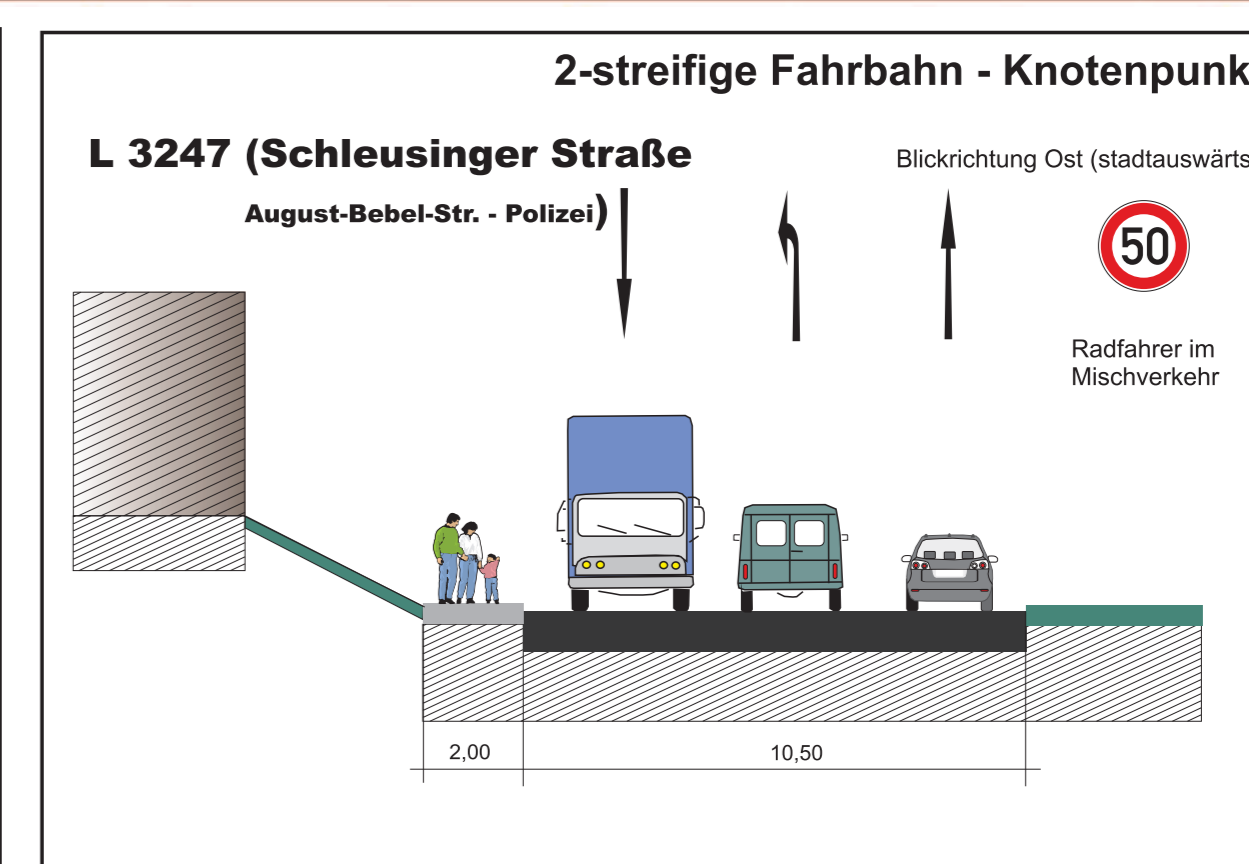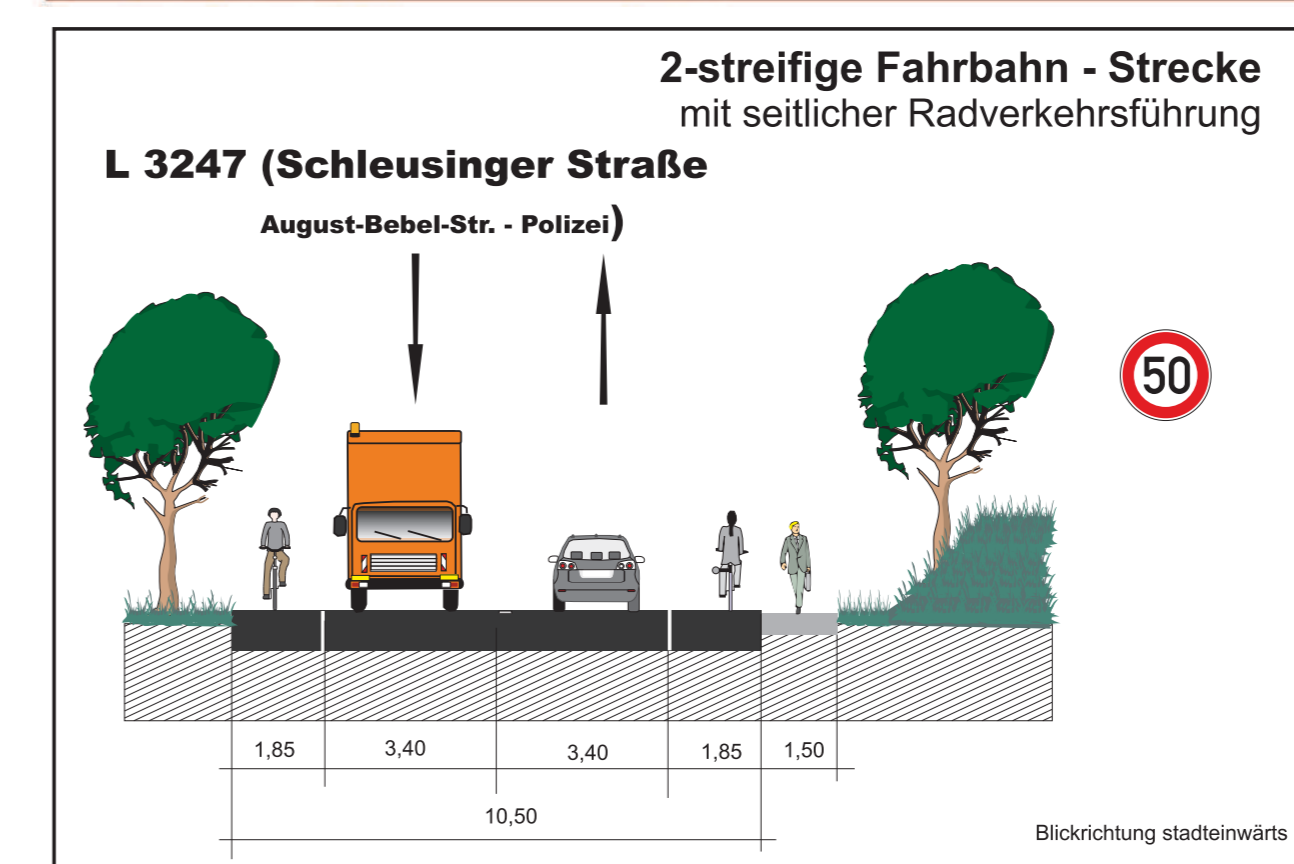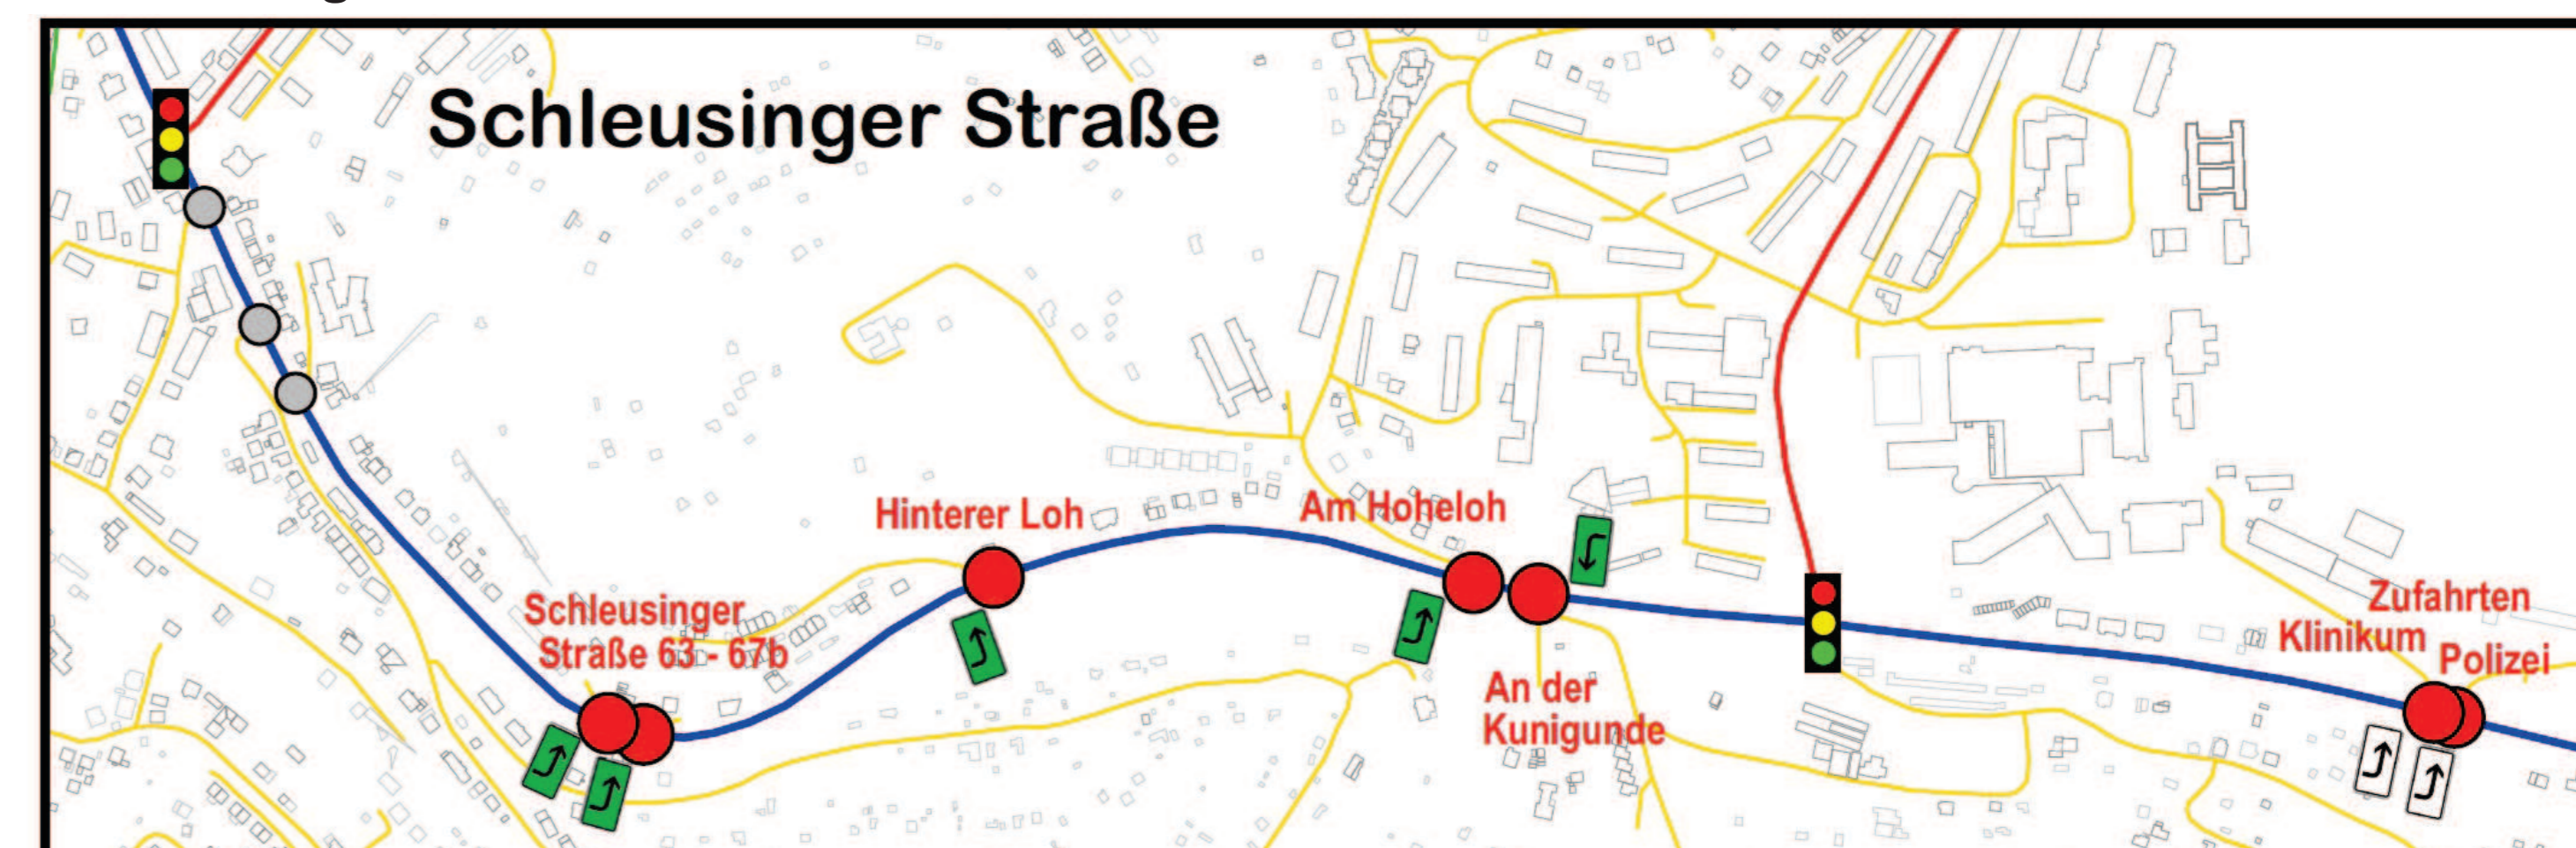

Meiningener Straße

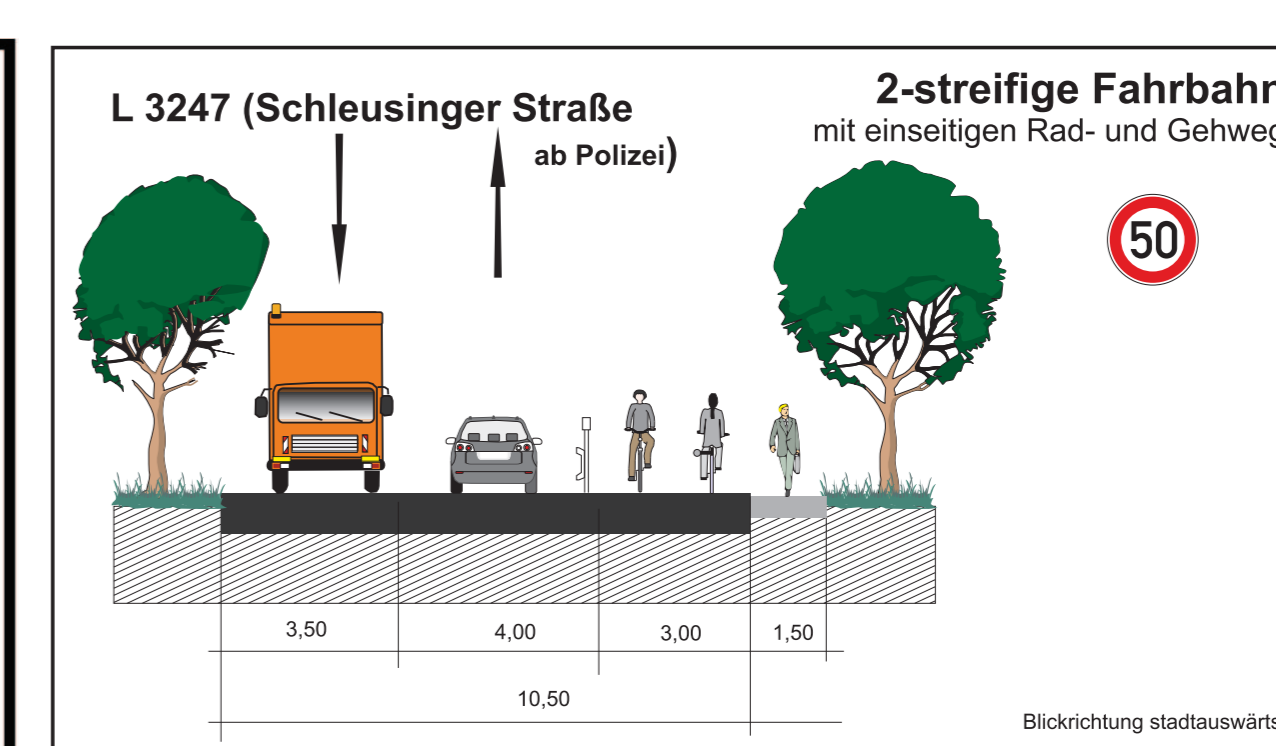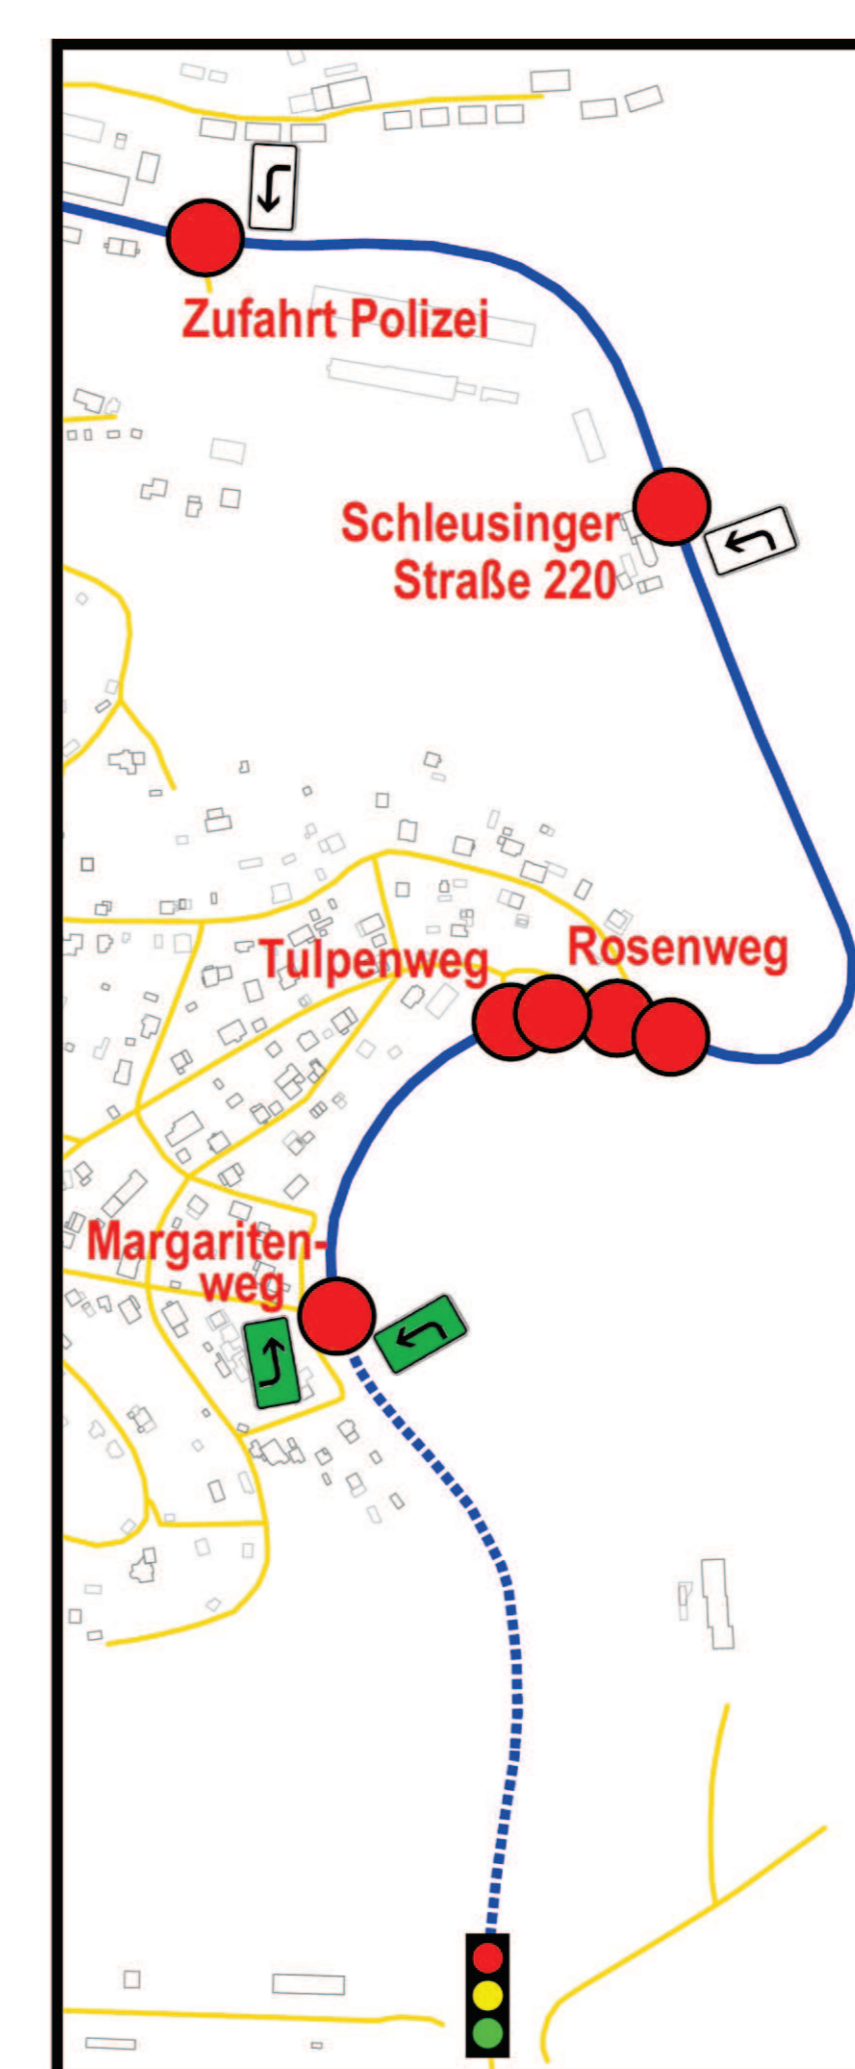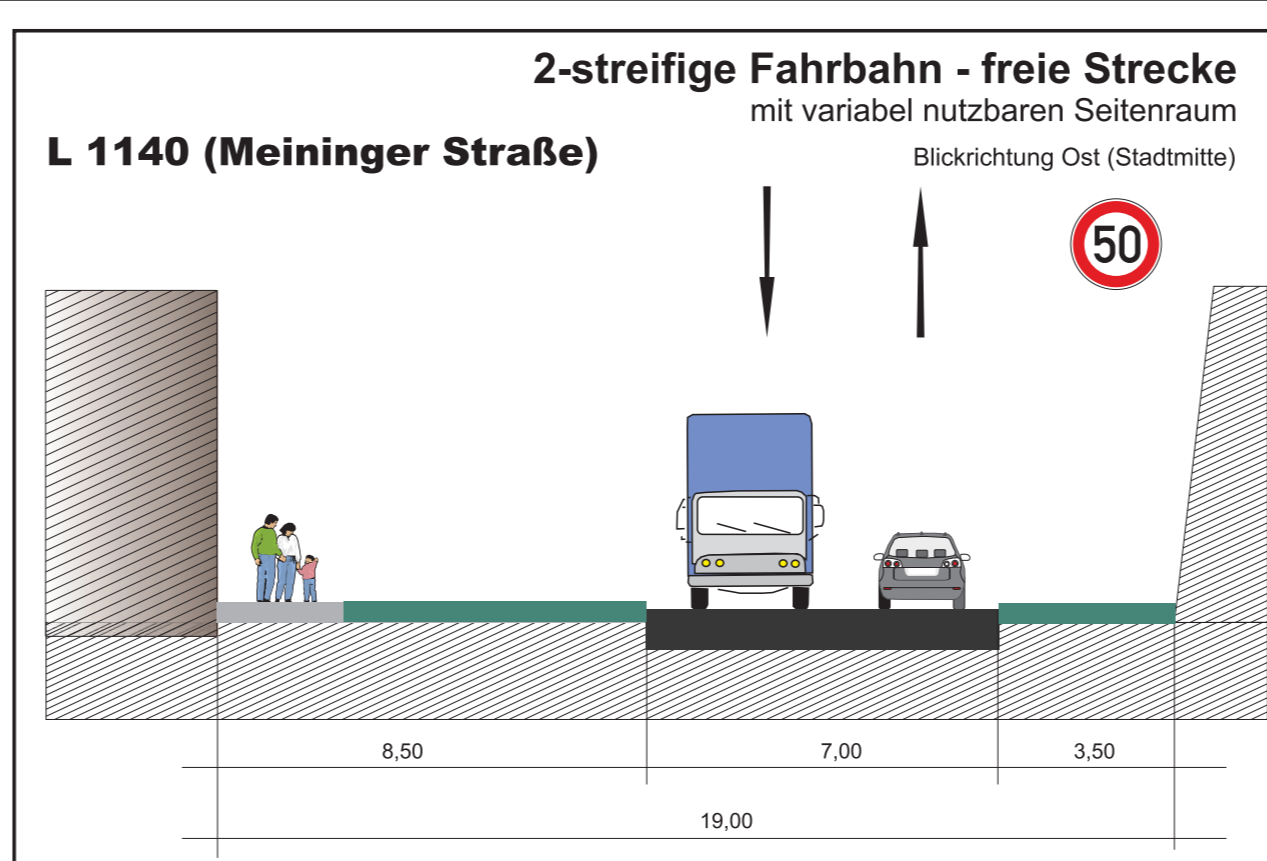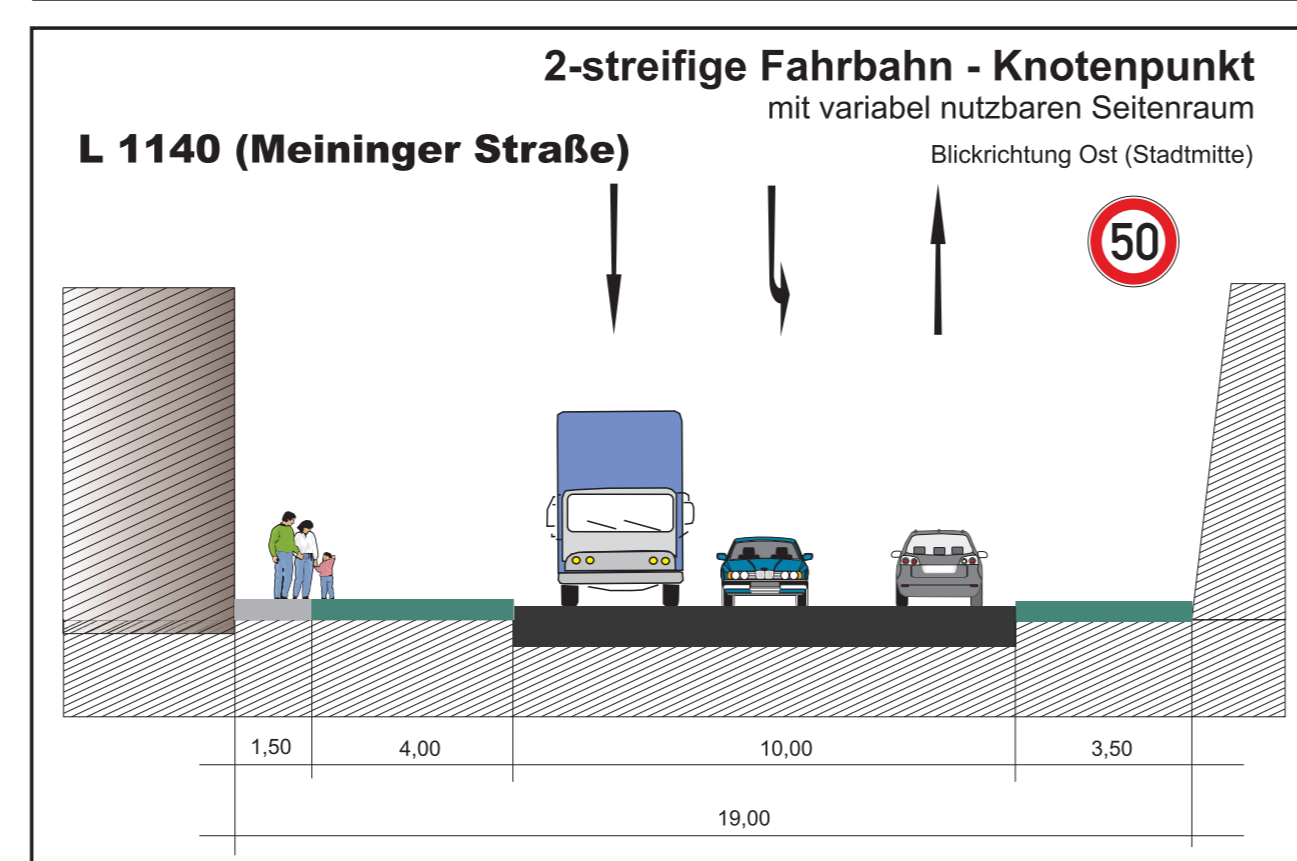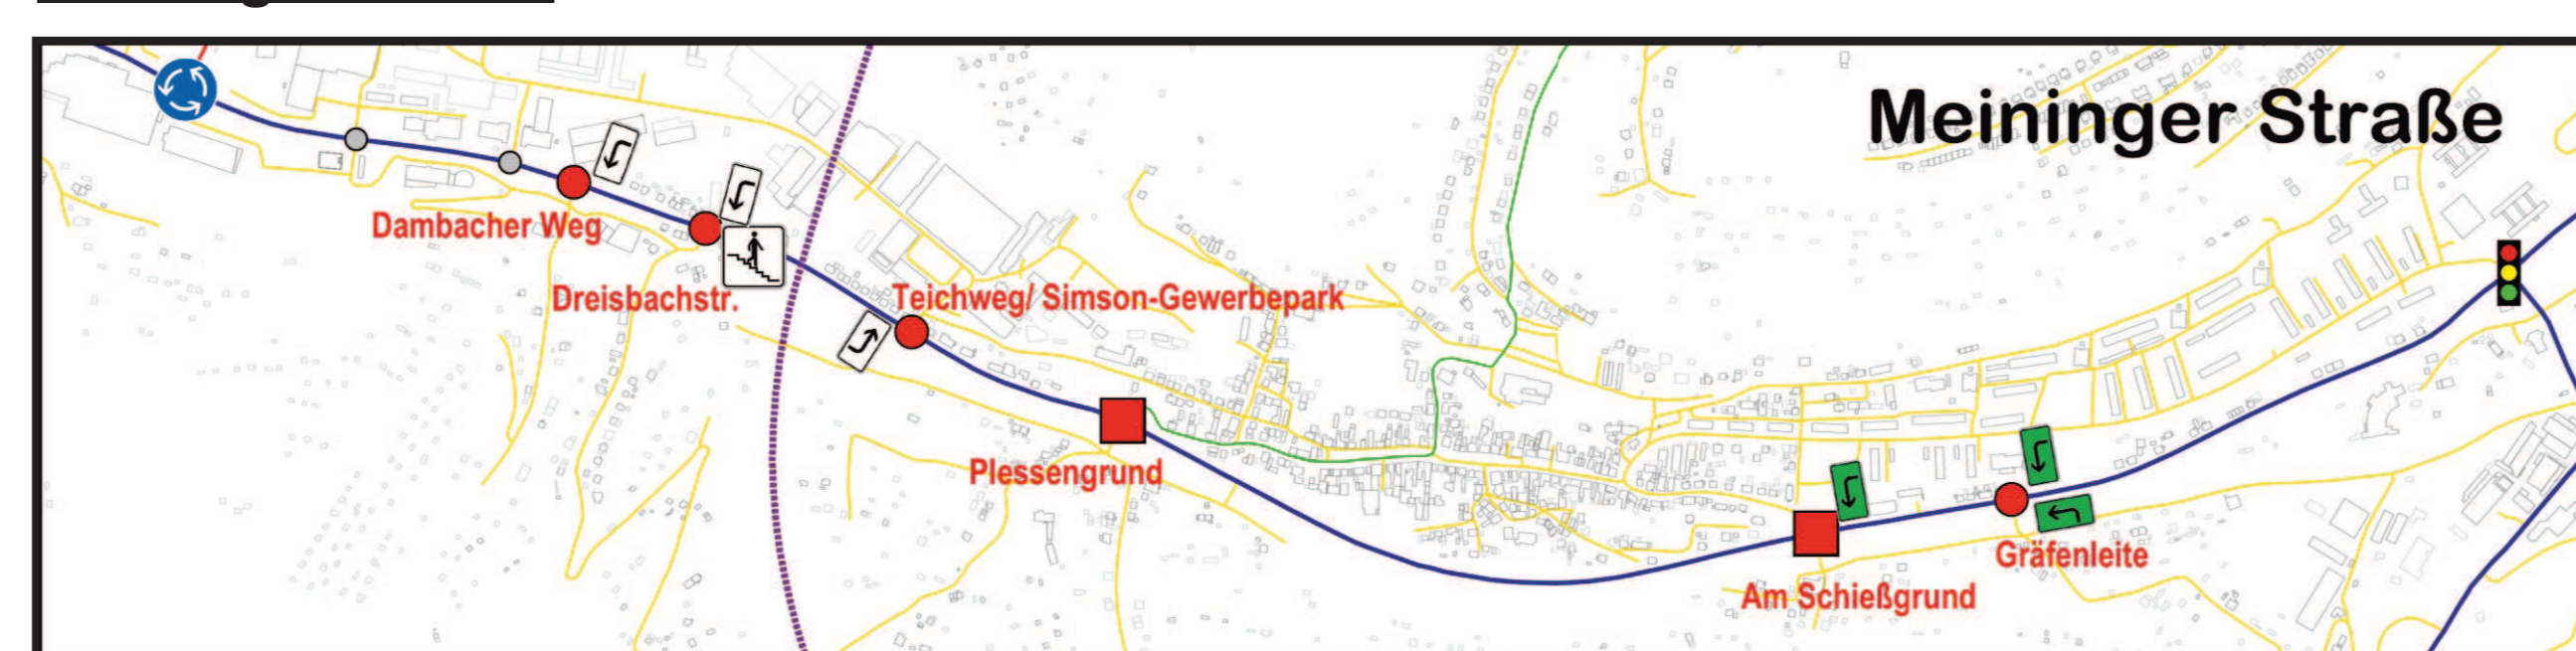


Goldlauter

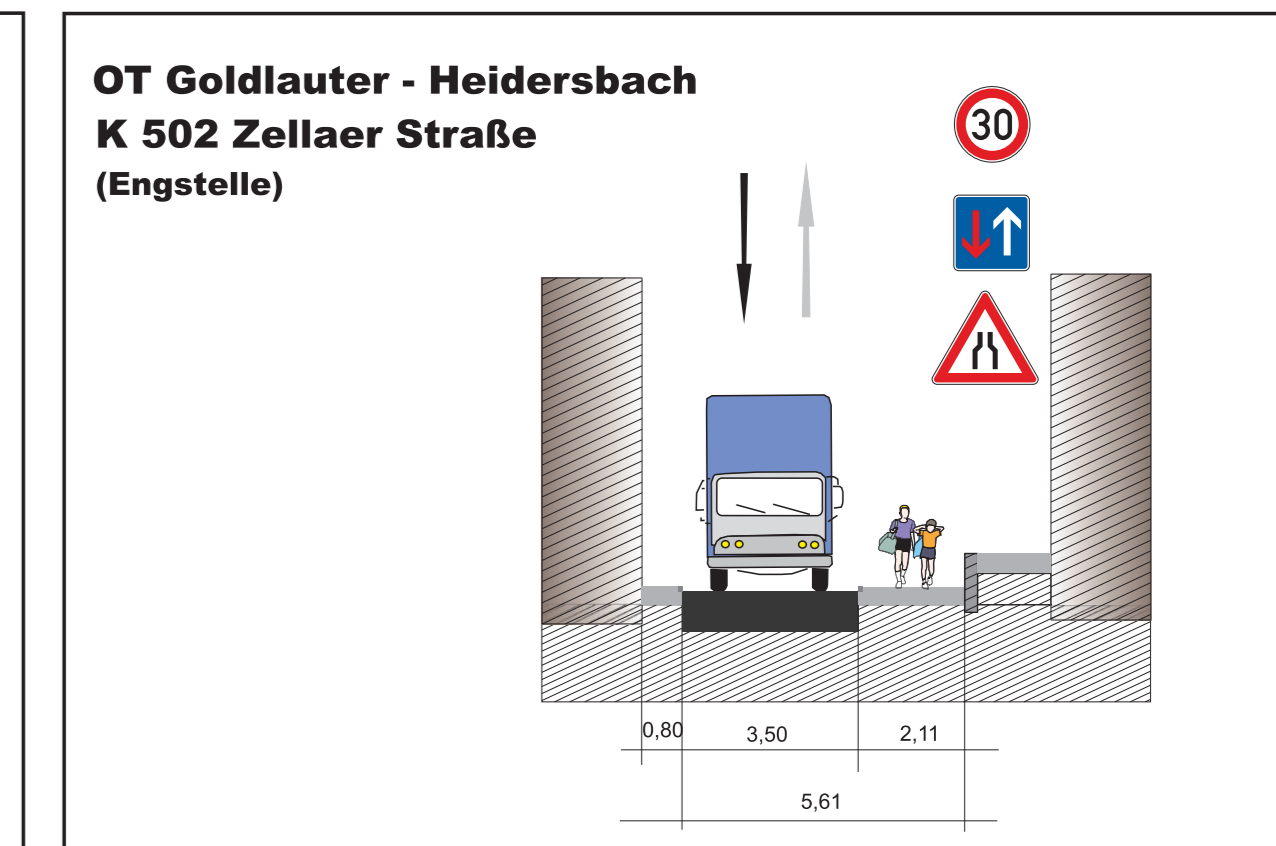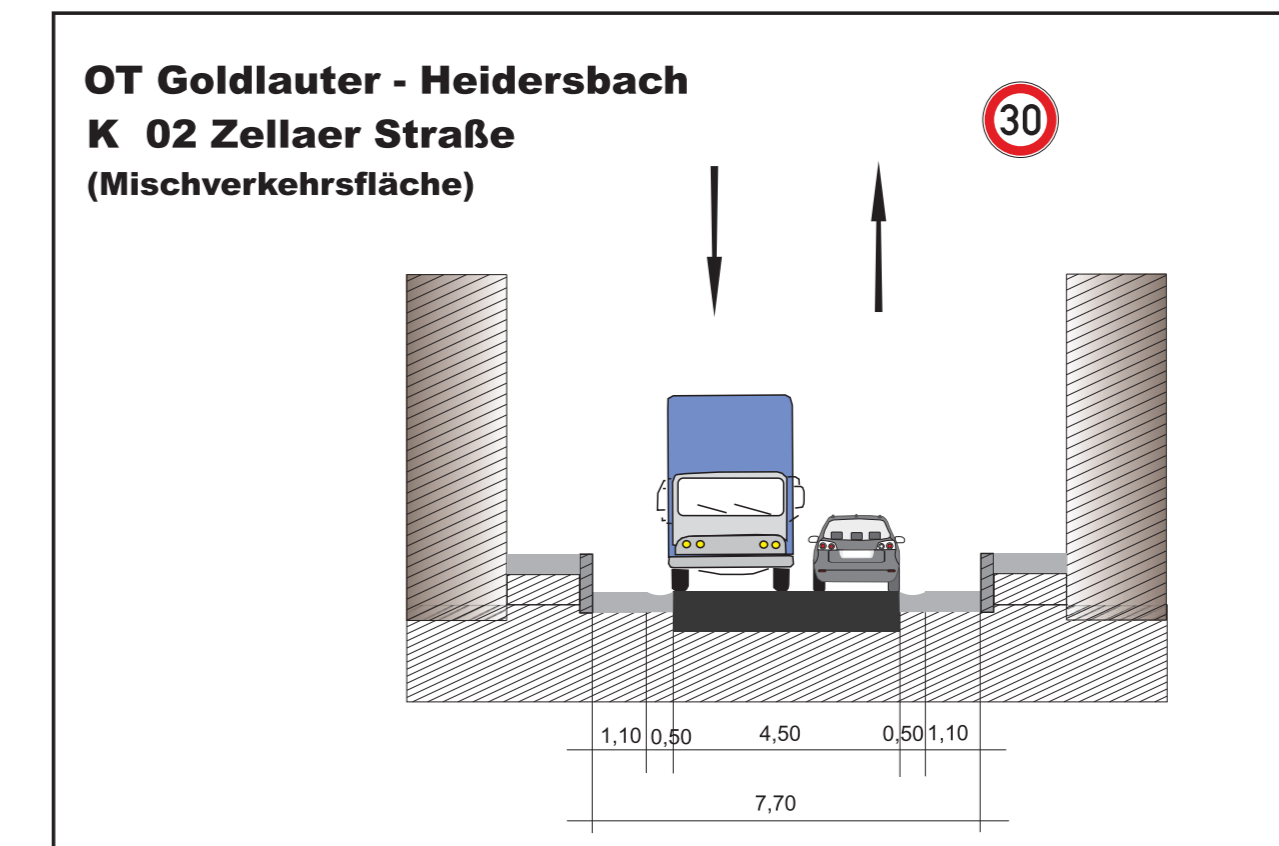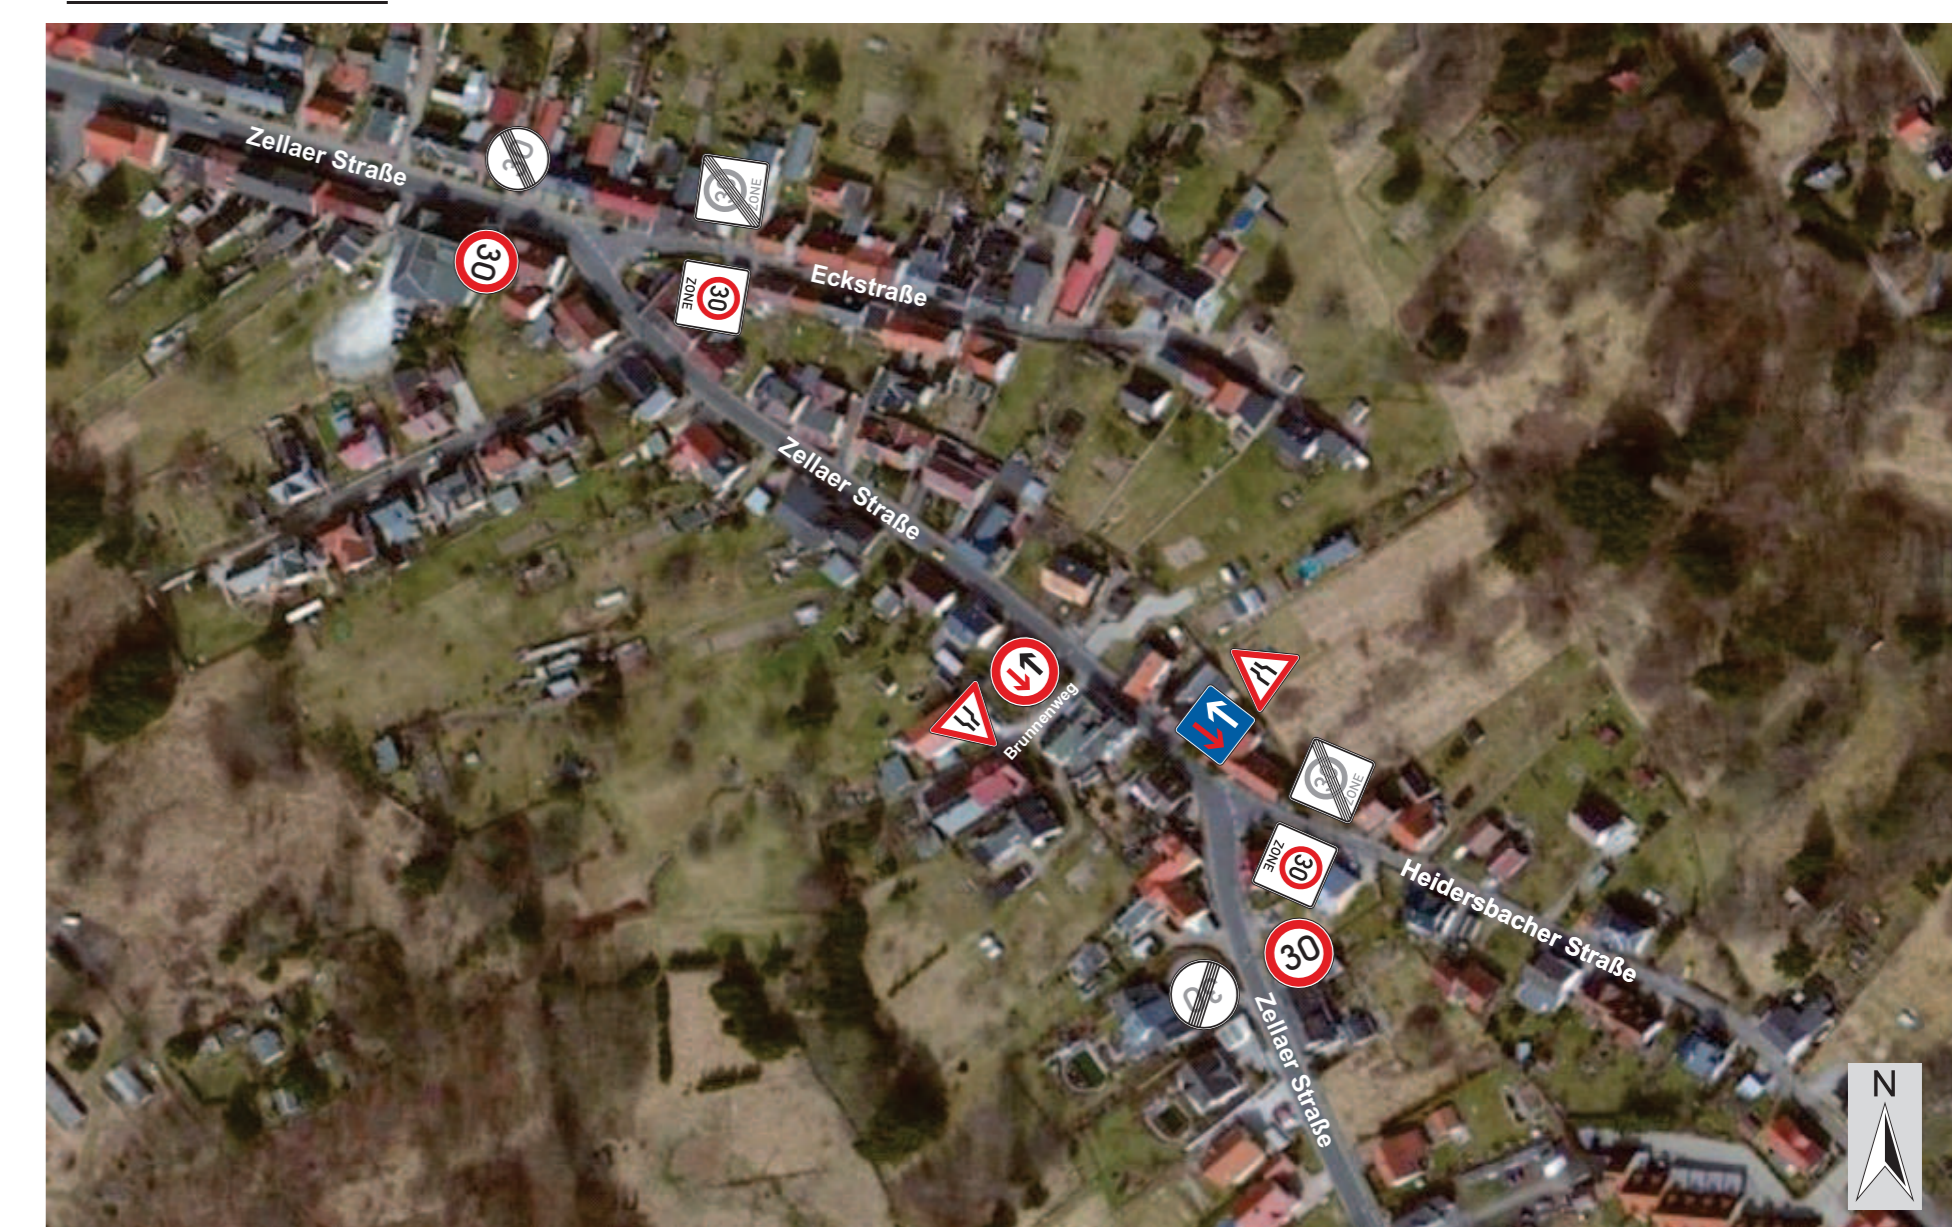


LEGENDE

Knoten	Umbau LSA -> Kreisverkehr möglich	Linksabbieger	eigener Fahrstreifen
Rückbau LSA	Abbiegen zulassen	Abbruch bzw. Rückbau Fußgängerfurchung	Signalisierte Fußgängerfurt
Umbau - Fahrstreifenanordnung	Signalisierte Fußgängerfurt		
ausgebauter Knoten			
vorhandene LSA			


Fußgängertunnel

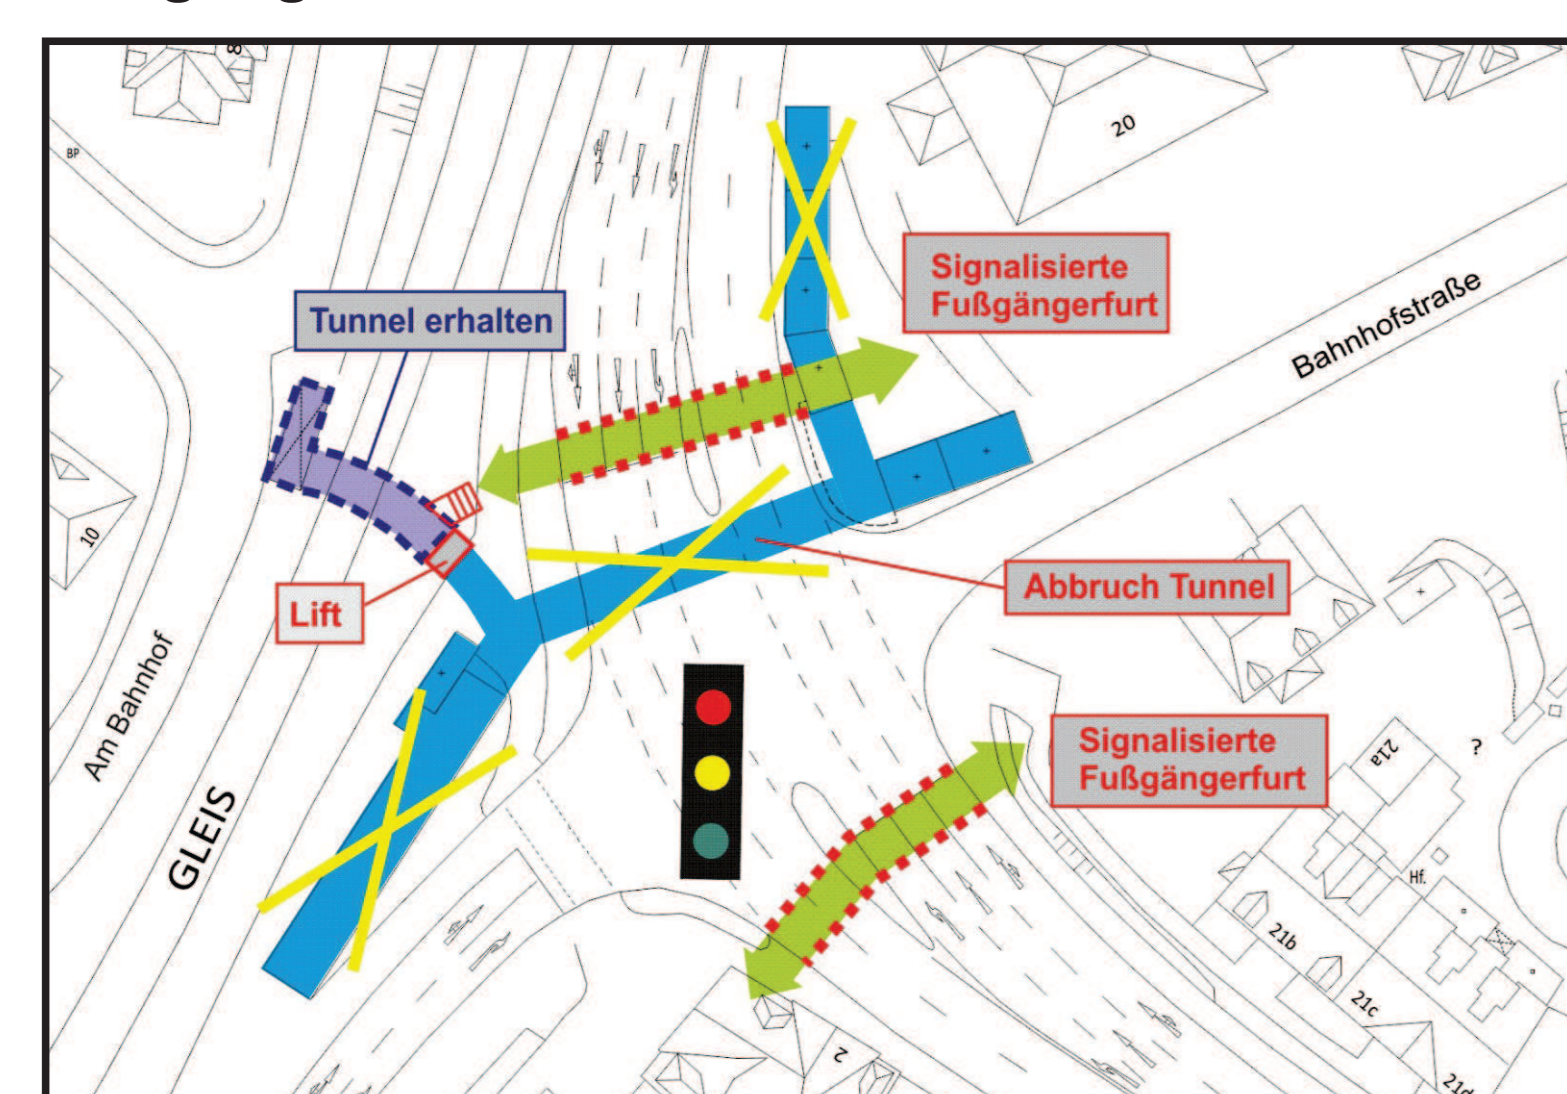

Rückbau FG-Tunnel Dr.-Theodor-Neubauer-Straße / Knoten Bahnhofstraße sowie bauliche und signaltechnische Einrichtung von Fußgängerfurchungen.

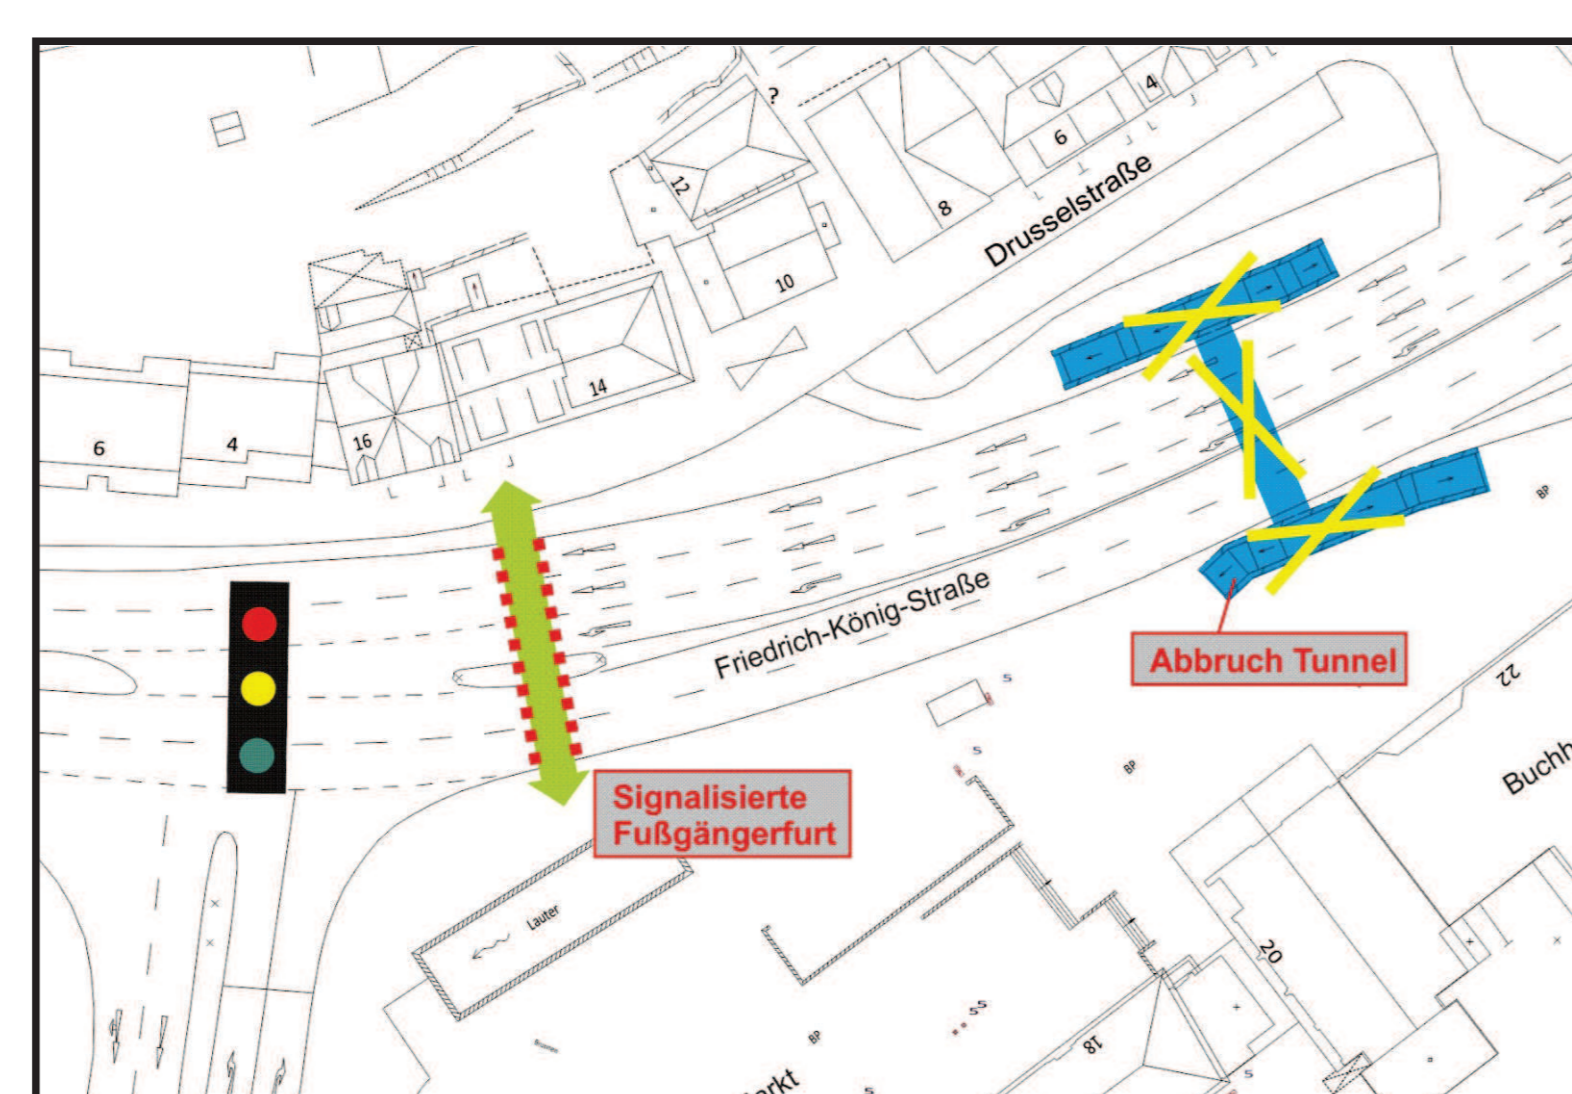

Rückbau FG-Tunnel Friedrich-König-Straße sowie bauliche und signaltechnische Einrichtung von Fußgängerfurchungen.

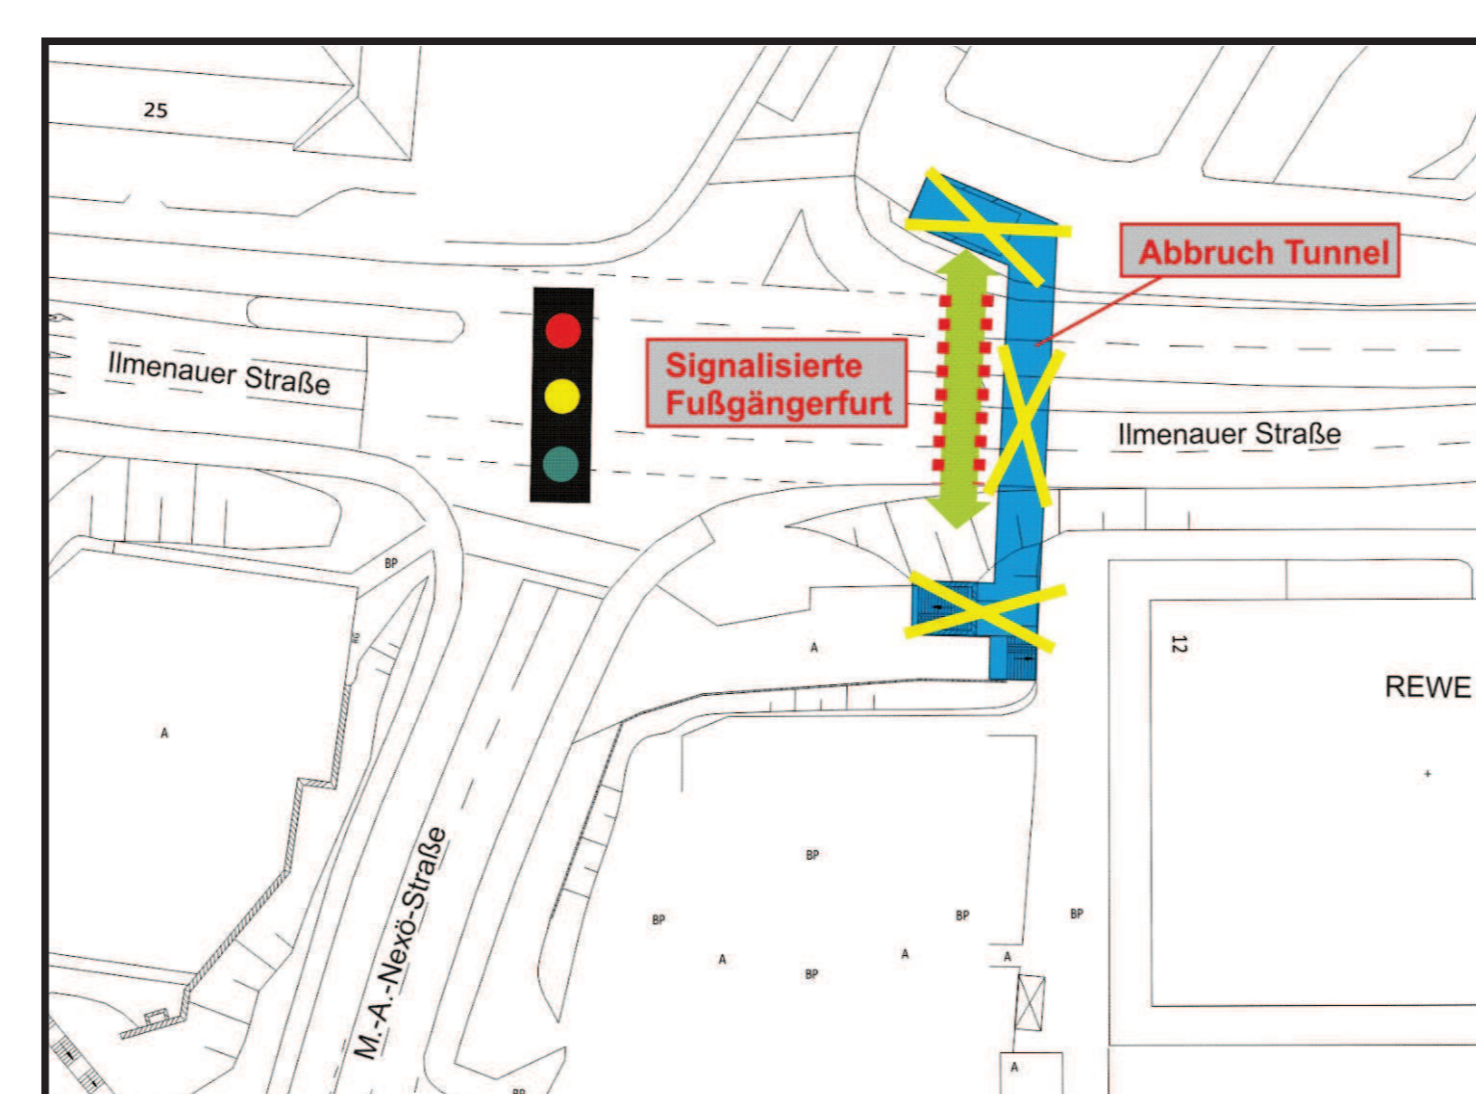

Rückbau FG-Tunnel Ilmenauer Straße / Knoten Martin-Andersen-Nexo-Straße sowie bauliche und signaltechnische Einrichtung von Fußgängerfurchungen.